



*Ministero delle Infrastrutture e dei Trasporti*  
**Capitaneria di Porto di San Benedetto del Tronto**  
Sezione Tecnica Sicurezza e Difesa Portuale

---

Viale Marinai d'Italia, 14 – Tel.: 0735.586711 – Fax: 07355867208  
E.mail: [cpsanbenedetto@mit.gov.it](mailto:cpsanbenedetto@mit.gov.it) – P.E.C. [cp-sanbenedettodeltronto@pec.mit.gov.it](mailto:cp-sanbenedettodeltronto@pec.mit.gov.it)  
Sito internet: [www.guardiacostiera.it/sanbenedettodeltronto](http://www.guardiacostiera.it/sanbenedettodeltronto)

**ORDINANZA N. 09/2015**

**INTERDIZIONE AREA PORTUALE – PERICOLO CADUTA CALCINACCI**

Il Capo del Circondario Marittimo e Comandante del porto di San Benedetto del Tronto:

VISTA il rapporto di servizio del 12.03.2015 del personale dipendente di questo Comando con il quale è stata segnalata la caduta di calcinacci dal cornicione del manufatto "ex MAPA", posto tra Via Manin, Via Bragadin e l'area antistante la banchina Malfizia nel porto di S. Benedetto del Tronto;

VISTO il Regolamento del porto "Ed. 2010" approvato con Ordinanza n. 146/09 in data 10/12/2009;

VISTI gli artt.5/comma 3°, 7, 21 e 27 del N.C.d.S. approvato con D.lgs. 30.04.1992 n. 285 e del relativo Regolamento di esecuzione ed attuazione approvato con D.P.R. 16.12.1992 n. 495;

VISTI gli artt.17, 30, 81 e 1174 Cod.Nav e art.56 del Relativo Regolamento di Esecuzione;

PREMESSO che l'interesse legittimo del richiedente non deve confliggere con i diritti e gli interessi legittimi di terzi;

CONSIDERATA la necessità di salvaguardare l'incolumità delle persone e dei mezzi in genere;

**RENDE NOTO**

che nell'area portuale di San Benedetto del Tronto, precisamente tra Via Manin, Via Bragadin e l'area antistante la banchina Malfizia è presente un manufatto da cui potrebbe derivare la caduta di calcinacci.

L'area sarà opportunamente delimitata.

**ORDINA**

**ART.1** Il divieto di transito di persone all'interno prossimità della zona transennata.

**ART.2** L'Agenzia delle Dogane, consegnataria di parte dell'immobile in questione, e la CRM SRL, in qualità di concessionaria di parte dello stesso immobile, hanno l'obbligo di adottare, per la parte di manufatto di propria competenza, gli apprestamenti di sicurezza necessari al fine di salvaguardare la pubblica incolumità.

**ART.3** l'Amministrazione marittima è manlevata e tenuta indenne in modo assoluto da qualsiasi responsabilità per danni a persone o cose che dovessero verificarsi in conseguenza dell'inosservanza della presente ordinanza.

**ART.4** Le infrazioni contenute nella presente ordinanza sono punite ai sensi dell'art.1174 Cod.Nav., salvo che il fatto non costituisca più grave reato, nonché ai sensi N.C.d.S. approvato con D.lgs. 30.04.1992 n. 285 e del relativo Regolamento di esecuzione ed attuazione approvato con D.P.R. 16.12.1992 n. 495, per quanto applicabile.

È fatto obbligo a chiunque spetti di osservare e far osservare la presente Ordinanza la cui pubblicità verrà assicurata mediante l'inclusione alla pagina "Ordinanze" del sito istituzionale [www.guardiacostiera.it/sanbenedettodeltronto](http://www.guardiacostiera.it/sanbenedettodeltronto).

San Benedetto del Tronto, 12/03/2015

IL COMANDANTE  
C.F. (CP) Sergio LEO PRESTI



ZONA INTERDETTA

MAGAZZINO DI PERTINENZA DEMANIALE


BENEDETTO DEL TRONTO VIA MANIN E

MAPA

Piano Terra

NORD

VIA M.BRAGADIN

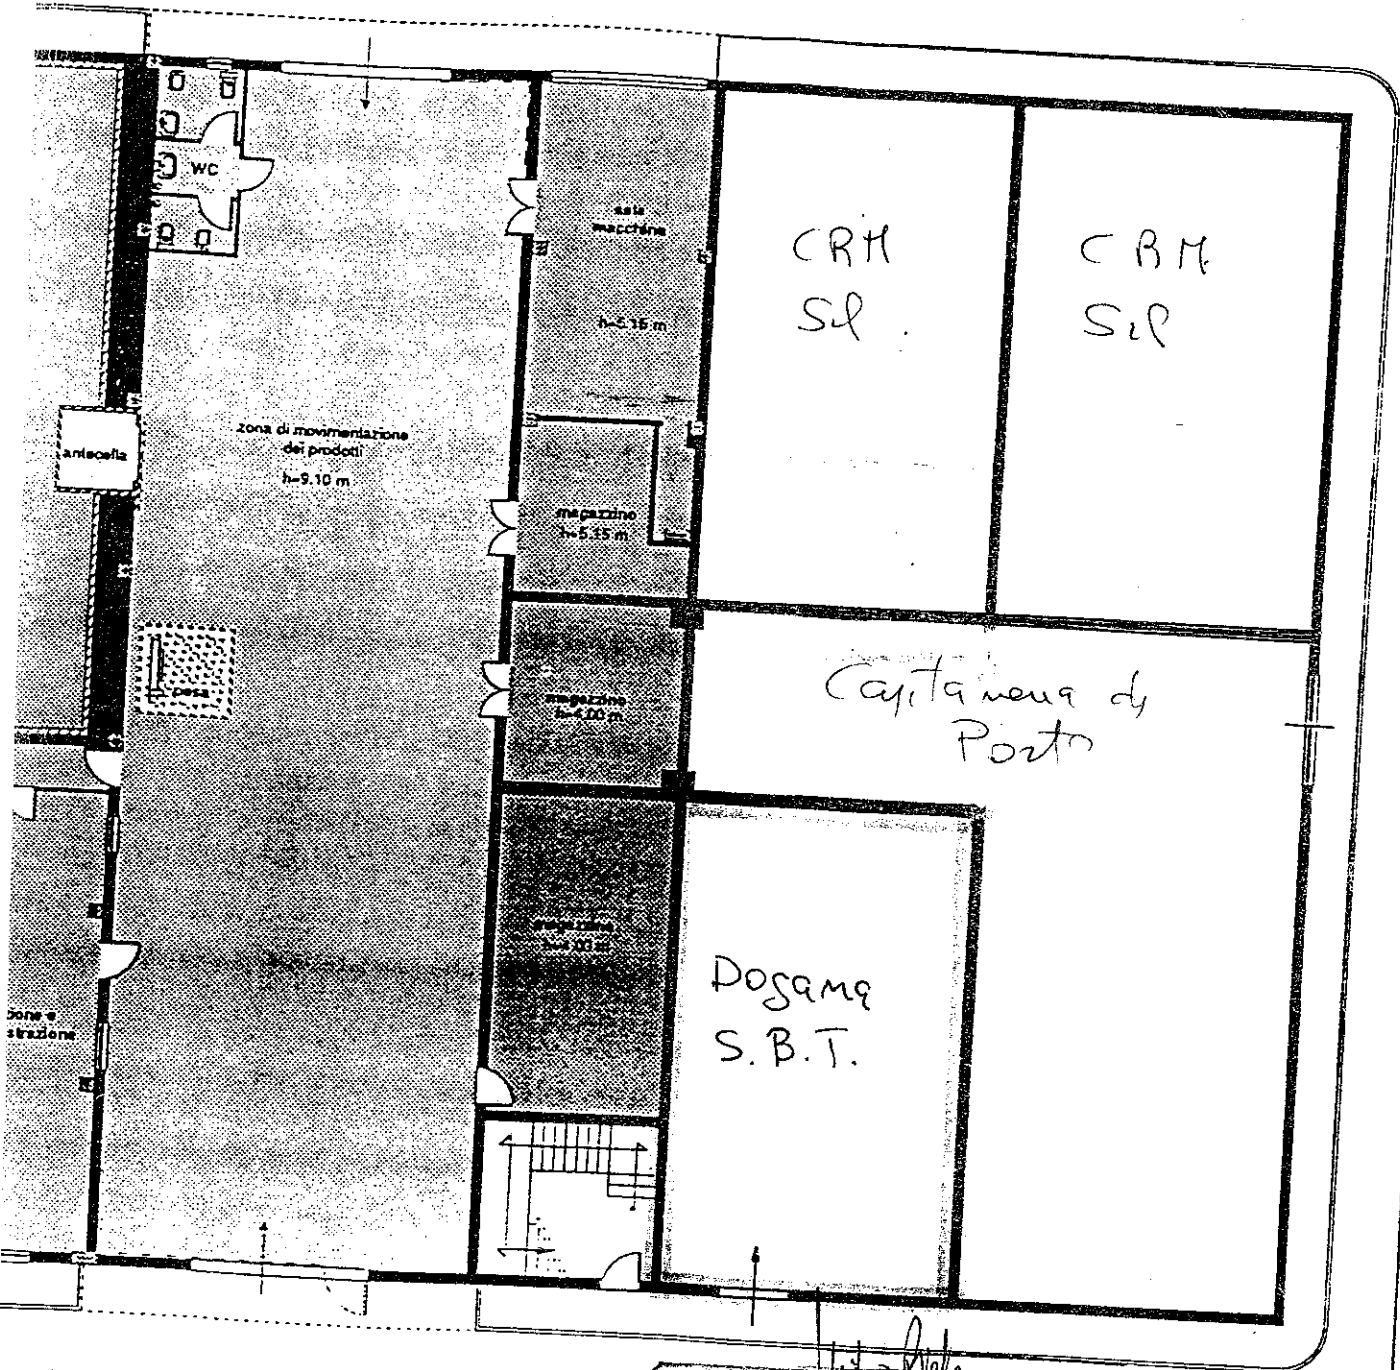

VIA D.MANIN

*Alfredo*  
 Dott. **ALFREDO DI GIACINTO**  
 Ord. n. 108 del 2 LUG. 1996  
*Alfredo*

mq. 98 Locali al p.t. richiesti in consegna dalla Dogana di S. Benedetto del Tronto.

- fabbricato restituito al Demanio Marittimo
- mq. 1608 fabbricato in concessione alla Mapa snc
- mq. 131 zona richiesta in concessione dalla Mapa snc

CRM SL mq 291

COMUNE DI SAN BENEDETTO DEL TRONTO		
Cognome e nome	Lavoro	appartenenza
Proprietà	Oggetto lavoro Pianta piano terra	
	data	scale
Cap	Giu. 1996	1:200
		01